
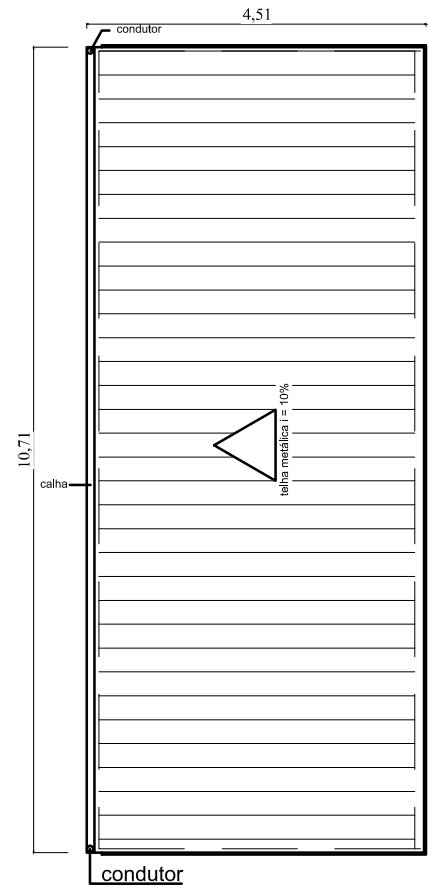
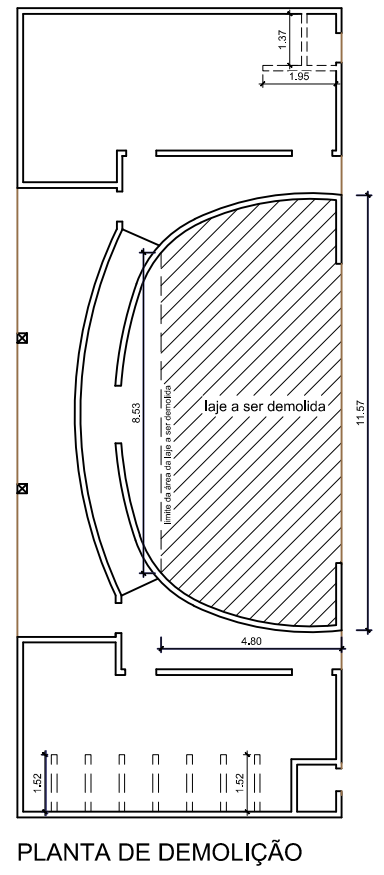
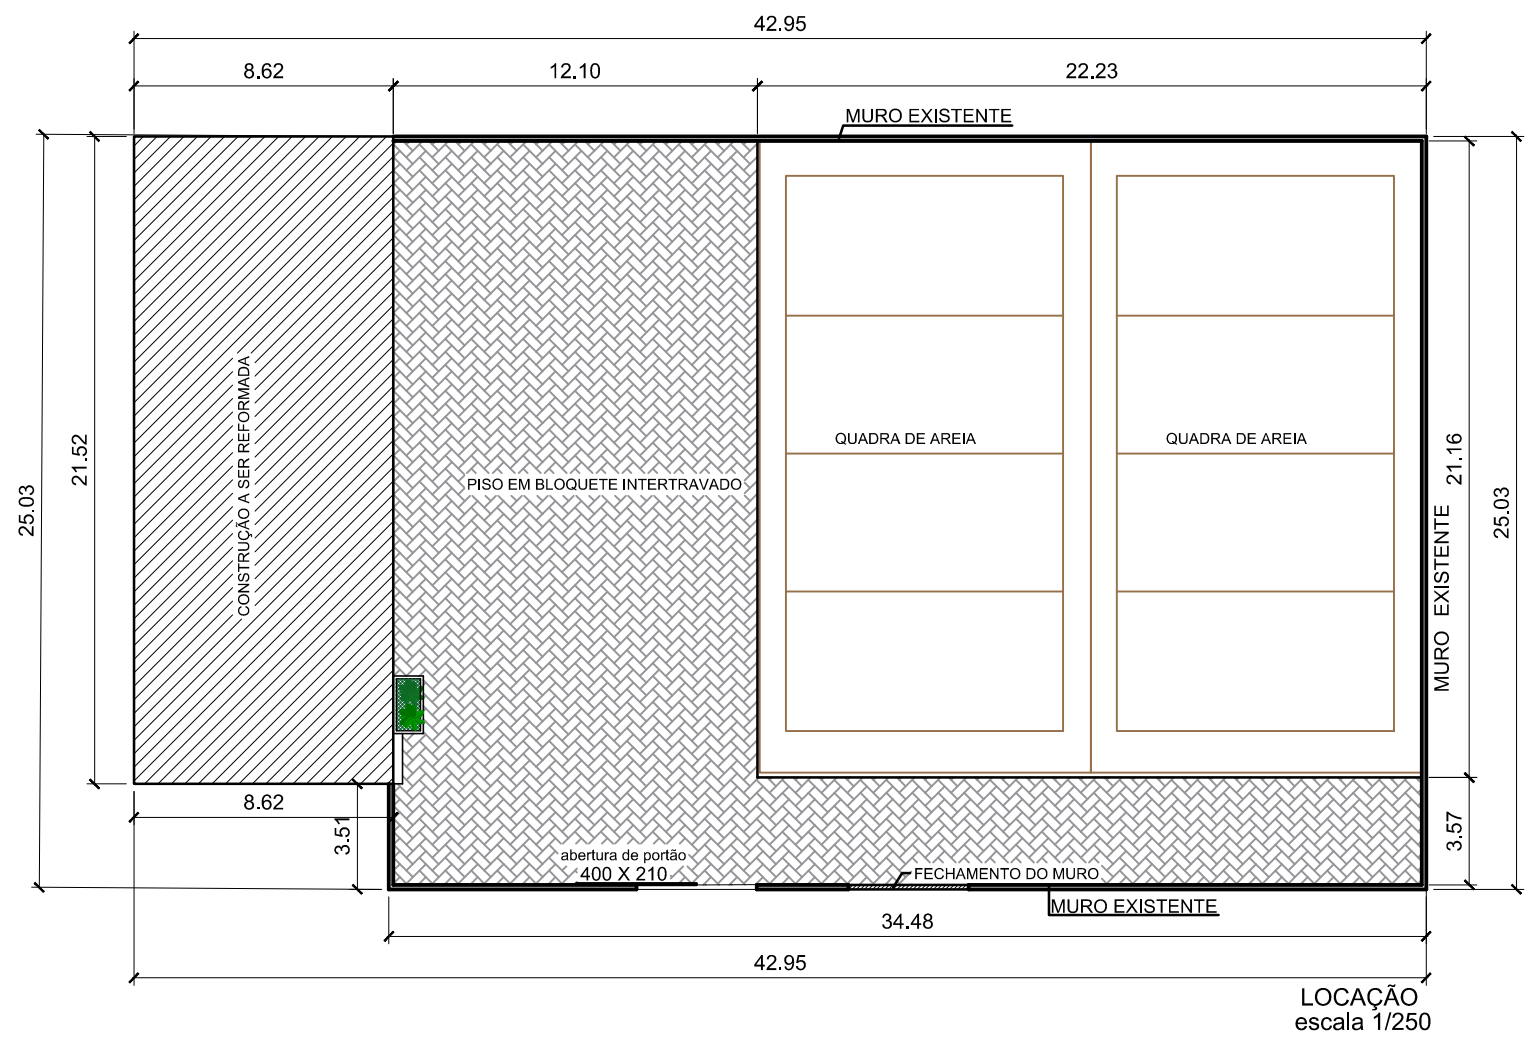
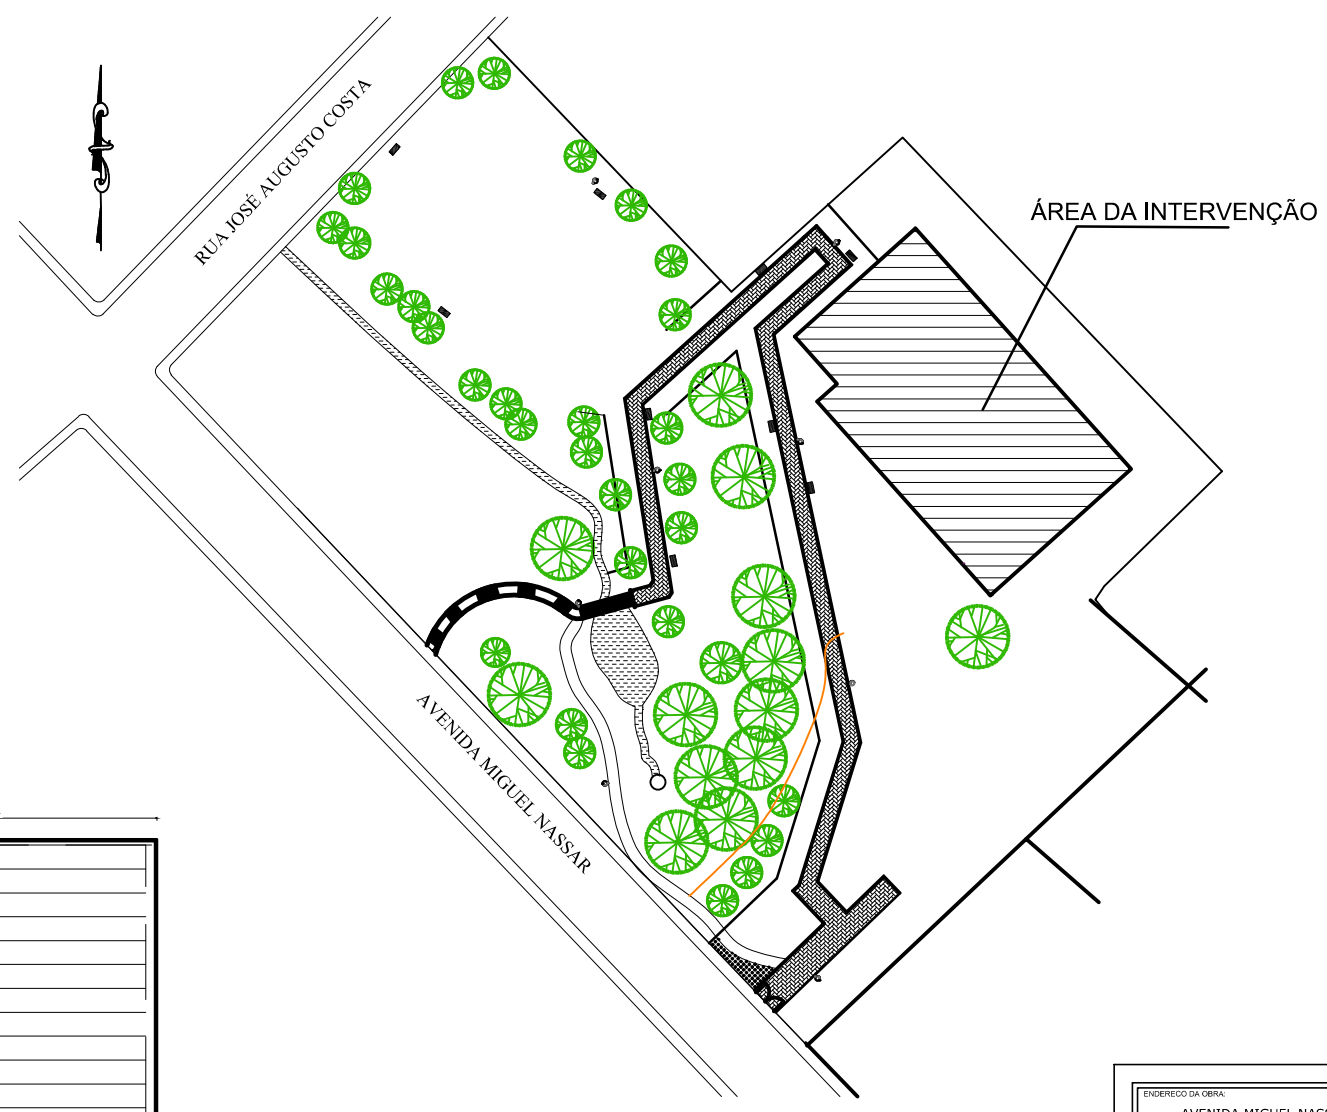
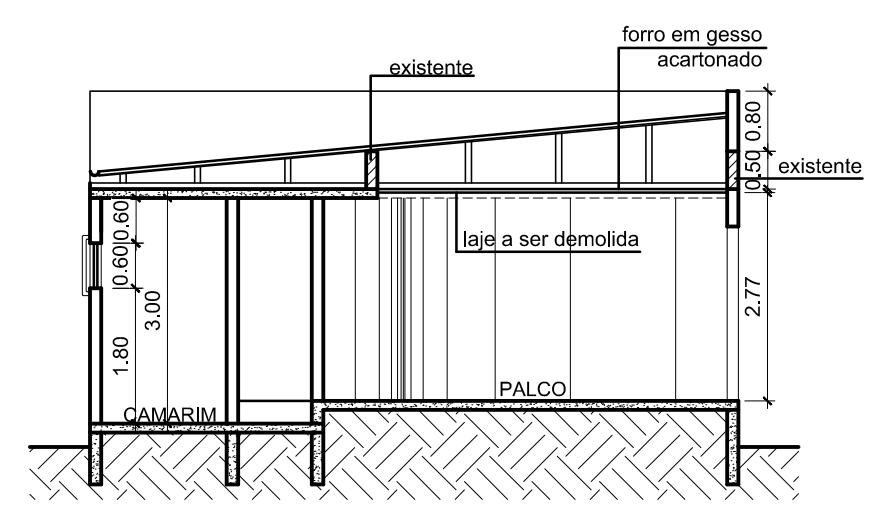
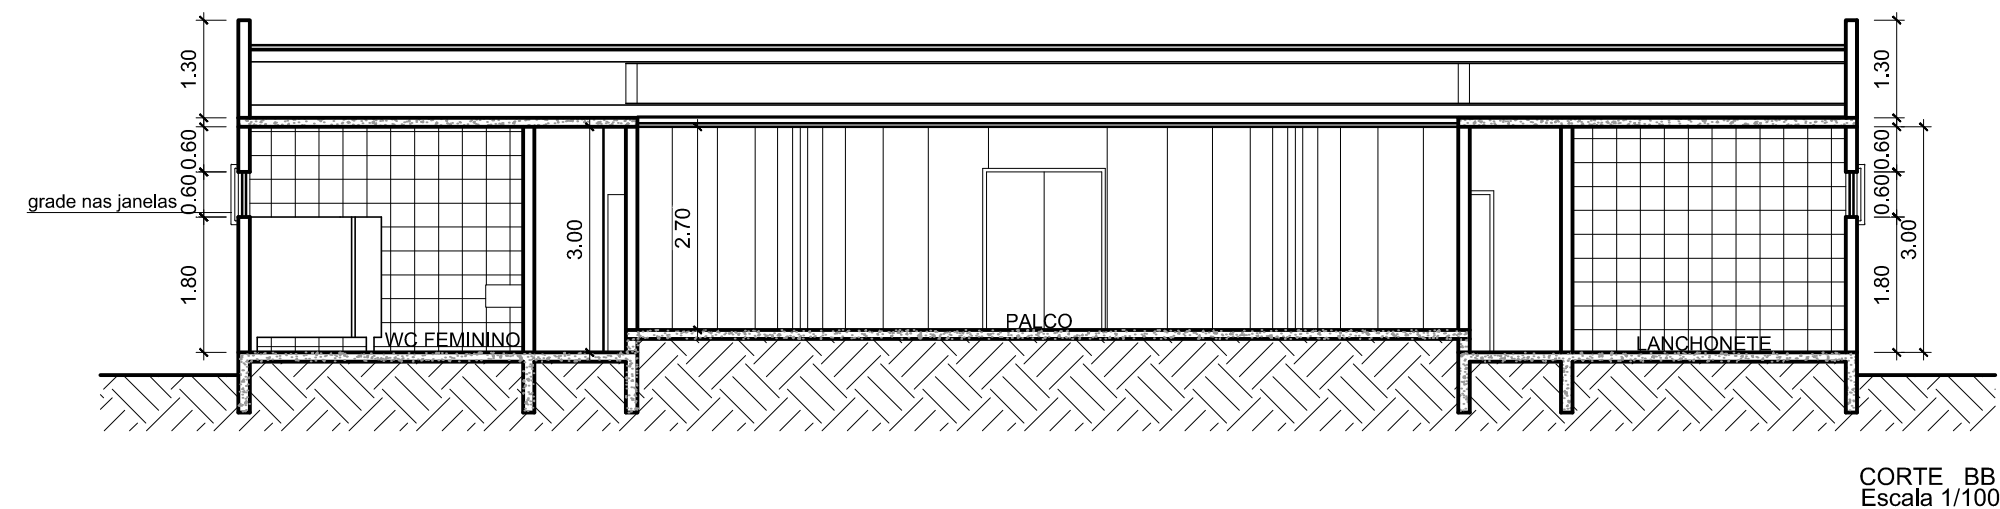


PLANTA BAIXA  
Escala 1/100

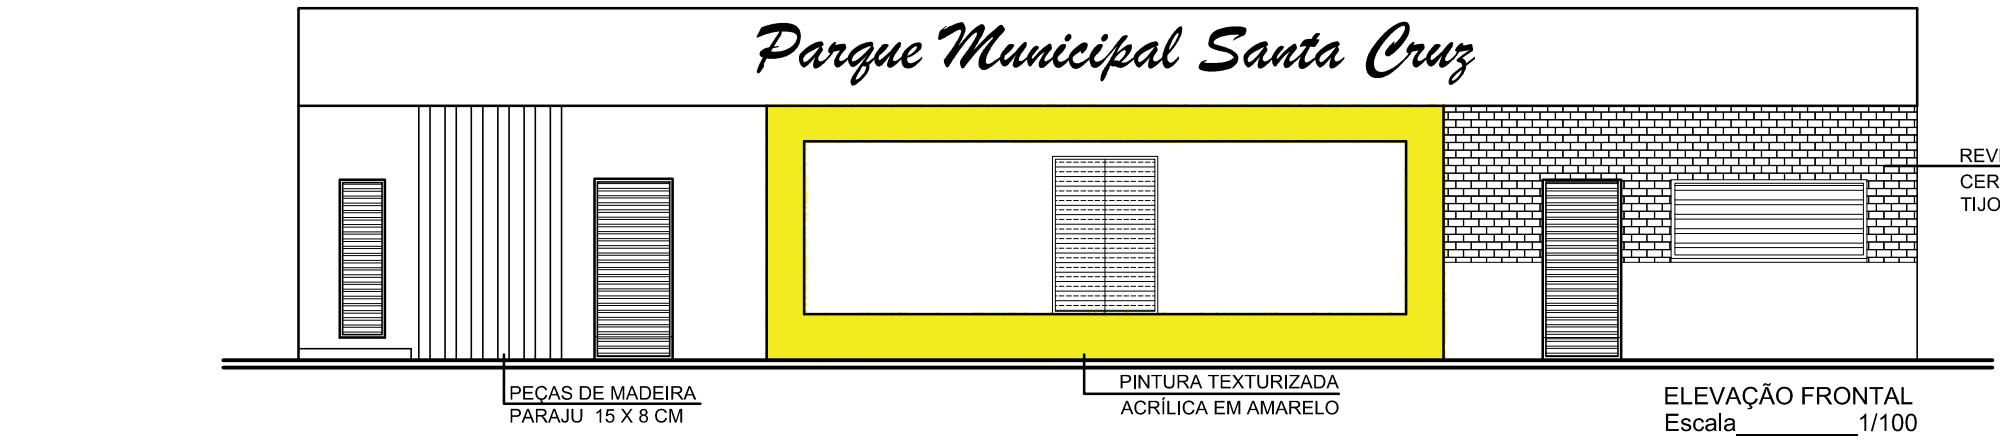

ENDEREÇO DA OBRA: AVENIDA MIGUEL NASSAR ---- S/N/ CENTRO --- SÃO BENTO ABADE ---- MG		PROJETO: ARQUITETÔNICO	
PROPRIETÁRIO: PREFEITURA MUNICIPAL DE SÃO BENTO ABADE		DATA: 17/07/2021-09	
PROJETO: LAZER		TÍTULO: URBANA	
CONTEÚDO DO PROJETO: INSTITUCIONAL		ESCALA: INDICADA	
LOCALIZAÇÃO:		PROPRIETÁRIO: PREF. MUNICIPAL	
ÁREA EM M²: ÁREA A SER REVITALIZADA: 1.048,59m²		AUTOR PROJETO: ANA LUIZA ARQUITETA	
OBRAS DE MANUTENÇÃO E MELHORIAS NO BEM TOMBADO PARQUE NASCENTE DO CORREGO SANTA CRUZ		PRONTO PARA: PLANTA BAIXA, FACHADA	
ASSINATURA DO PROJETISTA:		CONTINÚO: CORTES, COBERTURA	
AMBASP Associação dos Municípios da Microrregião do Bacia Sapucaia		IMPLANTACÃO	